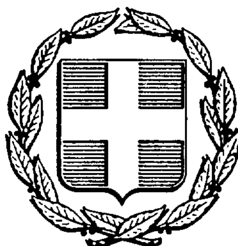


ΕΦΗΜΕΡΙΣ ΤΗΣ ΚΥΒΕΡΝΗΣΕΩΣ
ΤΗΣ ΕΛΛΗΝΙΚΗΣ ΔΗΜΟΚΡΑΤΙΑΣ

ΑΘΗΝΑ 28 ΑΠΡΙΛΙΟΥ 1986	ΤΕΥΧΟΣ ΤΕΤΑΡΤΟ	ΑΡΙΘΜΟΣ ΦΥΛΛΟΥ 396

ΠΟΛΕΟΔΟΜΙΑ

ΑΠΟΦΑΣΕΙΣ

Αριθ. 13469/ΕΠΑ 3282

Καθορισμός ορίων και όρων και περιορισμών δόμησης και κατηγοριοποίηση στους οικισμούς α) Στουπαίοι, β) Βαρελαίοι, γ) Ριζοβούνι και δ) Βατήσι του Ν. Ευβοίας.

Ο ΝΟΜΑΡΧΗΣ ΕΥΒΟΙΑΣ

Έχοντας υπόψη:

1. Τις διατάξεις του από 24.4.85 ΠΔ. (ΦΕΚ. 181Δ/3.5.85) «Περί τρόπου καθορισμού ορίων οικισμού της χώρας, κατηγορίες αυτών και καθορισμός όρων και περιορισμών δόμησης».

2. Τις προτάσεις των ιδιωτών μελετητών Μηχ/κών, στους οποίους ανατέθηκε σχετική μελέτη στα πλαίσια του προγράμματος των ανοικτών πόλεων, που αφορούν στον προσδιορισμό των ορίων των υπόψη οικισμών.

3. Τα δελτία αρχιτεκτονικής αναγνώρισης των οικισμών που συμπληρώθηκαν από τους προαναφερόμενους μελετητές κατά τις υποδείξεις των σχετικών προδιαγραφών του ΥΧΟΠ.

4. Τα πληθυσμιακά στοιχεία της τελευταίας απογραφής του κράτους της ΕΣΥΕ.

5. Την υπ' αρ. 23/1.9.85, απόφαση του Κοινοτικού Συμβουλίου Στουπαίων.

6. Την με αρ. πρωτ. 11110/ΕΠΑ 2919/23.10.85 εισήγηση ΤΠ. και ΠΕ. προς το ΣΧΟΠ Ν. Ευβοίας.

7. Την υπ' αρ. 17η γνωμοδότηση του 51ου/85 πρακτικό του ΣΧΟΠ του Νομού.

8. Τα υπ' αρ. α) 407/6.2.86, β) 413/6.2.86, γ) 414/6.2.86 έγγραφα Δασαρχείου Αλιβερίου.

9. Την με αρ. πρωτ. 1589/ΕΠΑ 299/24.2.86 εισήγηση ΤΠ. και ΠΕ. προς το ΣΧΟΠ Ν. Ευβοίας.

10. Την υπ' αρ. 4η γνωμοδότηση του 7ου/86 πρακτικού του ΣΧΟΠ του Νομού, αποφασίζουμε:

Ι Κατατάσσουμε τους οικισμούς α) Στουπαίοι β) Βαρελαίοι γ) Ριζοβούνι και δ) Βατήσι σύμφωνα με το άρθρο 2 του από 24.4.85 ΠΔ/τος, (ΦΕΚ. 181Δ'/3.5.85 στις παρακάτω κατηγορίες.

α) Στουπαίοι: Αδιάφορος, Διάσπαρτος, Στάσιμος, και Μικρός οικισμός.

β) Βαρελαίοι: Αδιάφορος, Διάσπαρτος, Στάσιμος, και Μικρός οικισμός.

γ) Ριζοβούνι: Αδιάφορος, Διάσπαρτος, Στάσιμος, και Μικρός οικισμός.

δ) Βατήσι: Αδιάφορος, Διάσπαρτος, Στάσιμος, και Μικρός οικισμός.

ΙΙ. Καθορίζουμε τα όρια των οικισμών α) Στουπαίοι β) Βαρελαίοι γ) Ριζοβούνι δ) Βατήσι του Ν. Ευβοίας με στοιχεία για τους:

α) Στουπαίοι: τμήμα Α' (1, 2, 3, 4, 5, 6, 7, 8, 9, 10, 11, 12, 13, 1) και Θ' (14, 15, 16, 17, 18, 19, 20, 21, 22, 23, 24, 25, 26, 27, 28, 29, 30, 31, 32, 14).

β) Βαρελαίοι: (5, 6, 7, 8, 9, 10, 11, 12, 13, 14, 15, 16, 18, 5).

γ) Ριζοβούνι: (1, 2, 3, 4, 5, 5α, 6, 7, 8, 9, 10, 11, 12, 13, 14, 15, 16, 17, 18, 19, 20, 1).

δ) Βατήσι: Τμήμα Α' (1,2,3,4,5,1), Τμήμα Θ' (Α,2,3,4,5,6,7,Β, Α), Τμήμα Γ (1,2,3,4,5,6,7,8,1), όπως αυτά φαίνονται στα συνοδευτικά της παρούσας σχεδιαγράμματα σε κλ. 1:5.000, που έχουν θεωρηθεί από την Προϊσταμένη του ΤΠ. και ΠΕ. και που αποτελούν αναπόσπαστα μέρη της απόφασης αυτής και συντάχθηκαν βάσει στοιχείων χαρτών και επί τόπου ελέγχου.

ΙΙΙ. Καθορίζουμε τους ακόλουθους Γενικούς και Ειδικούς όρους και περιορισμούς Δόμησης.

Α. Γενικοί όροι Δόμησης.

1. Εντος των ορίων των οικισμών ισχύουν οι γενικοί όροι δόμησης που προβλέπονται από το ΠΔ. ΦΕΚ. 181/Δ/3.5.85 και για τους οικισμούς:

α) α) Στουπαίοι, β) Βαρελαίοι, γ) Ριζοβούνι, και δ) Βατήσι αρτιότητα γηπέδου 600 τ.μ.

2. Κατά παρέκλιση εντος των ορίων των οικισμών θεωρούνται άρτια τα οικόπεδα με όποιο εμβαδόν είχαν στις 3.5.85 ημέρα Δημοσίευσης του από 24.4.85 Δ/τος.

Β. Ειδικοί όροι Δόμησης.

Για τους οικισμούς α) Στουπαίοι, β) Βαρελαίοι, γ) Ριζοβούνι δ) Βατήσι τους ειδικούς όρους δόμησης που αναγράφονται στην καρτέλλα, που συνοδεύει την παρούσα,κάθε φορά.

IV. α) Πριν από οποιαδήποτε κατάτμηση οικοπέδων εντός των ορίων του οικισμού θα πρέπει να θεωρείται το σχετικό τοπογραφικό διάγραμμα από το ΤΠ. και ΠΕ. της Νομαρχίας ώστε να εξασφαλίζεται η συνέχεια των υπαρχόντων Κοινόχρηστων χώρων και η δημιουργία νέων Κοινόχρηστων χώρων σύμφωνα με τα οριζόμενα στις διατάξεις της παρ. 1 του άρθρου 6 από 24.4.1985 Δ/τος.

β) Να εξασφαλίζεται οπωσδήποτε η συνέχεια των υφισταμένων ή εγκεχριμένων δρόμων του οικισμού.

Κατά τα λοιπά ισχύουν τα οριζόμενα στο Δ/γμα της 24.4.1985 (ΦΕΚ 181Δ/3.5.85).

Η παρούσα απόφαση με το σχεδιάγραμμα οριοθέτησης του οικισμού καθώς και τις καρτέλες των ειδικών όρων δόμησης που τη συνοδεύει, να δημοσιευθεί στην Εφημερίδα της Κυβερνήσεως.

Χαλκίδα, 26 Φεβρουαρίου 1986

Ο Νομάρχης
ΕΥΤ. ΚΟΝΤΟΜΑΡΗΣ

ΠΙΝΑΚΑΣ Α.2.1. ΑΡΧΙΤΕΚΤΟΝΙΚΟΣ ΤΥΠΟΣ (1)

ΔΕΛΤΙΟ ΑΡΧΙΤΕΚΤΟΝΙΚΗΣ ΑΝΑΓΝΩΡΙΣΗΣ

ΟΙΚΙΣΜΟΣ : ΣΤΟΥΠΠΑΙΟΙ
ΔΗΜΟΣ/ΚΟΙΝ. : ΣΤΟΥΠΠΑΙΩΝ
ΑΡ. ΕΣΥΕ : 04216201
ΝΟΜΟΣ : ΕΥΒΟΙΑΣ

ΣΥΣΤΗΜΑ ΔΟΜΗΣΗΣ	ΣΥΝΕΧΕΣ		Π. ΕΛΕΥΘΕΡΟ		ΠΤΕΡΥΓΩΝ	X

α/α	ΣΤΟΙΧΕΙΑ ΤΟΥ ΚΤΙΡΙΟΥ ΚΥΡΙΑΡΧΟΣ ΤΥΠΟΣ	ΙΣΟΓΕΙΟ ΥΛΙΚ.	ΙΣΟΓΕΙΟ ΧΡΩΜ.	Α' ΟΡΟΦΟΣ ΥΛΙΚ.	Α' ΟΡΟΦΟΣ ΧΡΩΜ.	Β' ΟΡΟΦΟΣ ΥΛΙΚ.	Β' ΟΡΟΦΟΣ ΧΡΩΜ.	ΠΑΡΑΤΗΡΗΣΕΙΣ ΛΕΠΤΟΜΕΡΕΙΕΣ
Α ΕΠΙΚΑΛΥΨΗ	1. στέγης μονόριχτης							x ΚΛΙΣΗ ΠΡΟΕΞ.
	2. στέγης δίριχτης							x
	3. στέγης τετράριχτης							x
	4. δώματος	5,10,12	α,γ,δ,ε	5,10,12	α,γ,δ,ε			
	5. θόλου							
Β ΟΨΕΙΣ	1. κύρια όψη		α,γ,δ		α,γ,δ,ι			
	2. λοιπές όψεις		α,γ,δ		α,γ,δ,ι			
	3.							σκίτσο
Γ ΕΞΩΣΤΕΣ	1. ανοιχτός ακάλυπτος							Πλάτος ≤1,5μ. Μήκος ≤3/5 της όψης (F)
	2. ανοιχτός καλυμμένος							
	3. κλειστός							
	4. στοά-χαγιάτι							
	5.							σκίτσο
Δ ΣΤΗΘΑΙΑ	1. εξωστών	1,2,5		1,2,5				(F1)
	2. εξωτερικής σκάλας							
	3. δώματος	1,2,5		1,2,5				
	4.							σκίτσο
Ε ΑΝΟΙΓΜΑΤΑ	Ποσοστό ανοιγμάτων	≤30 %		≤30 %			%	(F2)
	1. οριζόντιο πρέκι							
	2. ημικυκλικό πρέκι							
	3. τοξωτό πρέκι							
	4.							σκίτσο
Ζ ΚΟΥΦΩΜΑΤΑ	1. ταμπλαδωτά							
	2. καρφωτά							
	3. περσιδωτά							
	4. με καΐτια							
	5. με φεγγίτη							
	6.							σκίτσο

ΠΑΡΑΠΟΜΠΗ

(F) ΕΞΩΣΤΕΣ: Πλάτος: ≤1,50μ. Μήκος: Το συνολικό μήκος των εξωστών να είναι ανώτερο το πολύ τα 3/5 του μήκους της αντίστοιχου

ΠΑΡΑΤΗΡΗΣΕΙΣ: (F1) 1) Απαγορεύονται οι μαρκίζες γενικά. 2) Τα στηθαίο εξωστών και δώματος νοούνται είτε συμπαγές είτε μικτό από τμήματα συμπαγούς και διάκενα, που συμπληρώνονται από ξύλινα ή μεταλλικά στοιχεία, είτε να είναι αυτοτελής ξύλινη κατασκευή

(F2) ΑΝΟΙΓΜΑΤΑ: Επιτρέπεται μέχρι 30% επιφάνεια ανοιγμάτων ανά όροφο.

α/α	ΣΤΟΙΧΕΙΑ ΤΟΥ ΚΤΙΡΙΟΥ ΚΥΡΙΑΡΧΟΣ ΤΥΠΟΣ	ΙΣΟΓΕΙΟ ΥΛΙΚ.	ΙΣΟΓΕΙΟ ΧΡΩΜ.	Α' ΟΡΟΦ. ΥΛΙΚ.	Α' ΟΡΟΦ. ΧΡΩΜ.	Β' ΟΡΟΦ. ΥΛΙΚ.	Β' ΟΡΟΦ. ΧΡΩΜ.	ΠΑΡΑΤΗΡΗΣΕΙΣ ΛΕΠΤΟΜΕΡΕΙΕΣ
Η ΑΡΧΙΤ. ΣΤΟΙΧΕΙΑ	1. γείσα							
	2. κορνιζώματα							
	3. παραστάδες							
	4. φουρούσια							
	5 αετώματα							
	6. καμινάδες							σκίτσο

Θ ΠΕΡΙΦΡΑΞ	1. μανδρότοιχος ψηλός			
	2. μανδρότοιχος χαμηλός		α,γ,δ,ε	(F3)
	3. άλλος τρόπος			σκίτσο

ΥΠΟΜΝΗΜΑ - ΚΩΔΙΚΑΣ ΣΥΜΒΟΛΙΚΩΝ ΑΡΙΘΜΩΝ

ΥΛΙΚΑ	1	ΠΕΤΡΑ	5.	ΠΛΑΚΕΣ ΠΕΤΡΙΝΕΣ	9.	ΣΙΔΗΡΟΣ
	2	ΣΟΒΑΣ-ΚΟΝΙΑΜΑ	6	ΚΕΡΑΜΙΔΙΑ ΒΥΖΑΝΤΙΝΑ	10	ΧΩΜΑ
	3	ΞΥΛΟ	7	ΚΕΡΑΜΙΔΙΑ ΓΑΛΛΙΚΑ	11	ΓΥΨΟΣ
	4	ΤΟΥΒΛΟ	8	ΛΑΜΑΡΙΝΑ	12	ΜΠΕΤΟΝ ΑΡΜΕ

ΧΡΩΜΑ	α	ΛΕΥΚΟ	ε	ΩΜΠΡΑ	η	
	β	ΜΑΥΡΟ	ι	ΚΟΚΚΙΝΟ	ζ	
	γ.	ΓΚΡΙΖΟ	π	ΜΠΛΕ		
	δ.	ΩΧΡΑ	θ	ΚΙΤΡΙΝΟ		

ΦΩΤ. ΚΥΡΙΑΡΧΟΥ ΤΥΠΟΥ

Παρατήρηση

(F3) ΜΑΝΤΡΟΤΟΙΧΟΣ ΧΑΜΗΛΟΣ:
1) Επιβάλλεται μόνο στις όψεις του δρόμου με ύψος ≤1,00 μέτρου.
2) Μαντρότοιχος ψηλός επιτρέπεται μόνο όταν κάνει χρέη τοίχου αντιστήριξης.
3) Πάνω από τον χαμηλό μαντρότοιχο επιτρέπεται κιγκλίδωμα παντός χρώματος.

ΦΩΤ. ΚΑΤΑ ΤΗΝ ΚΡΙΣΗ ΤΟΥ ΜΕΛΕΤΗΤΗ

Συνοδεύει την υπ' αριθ. 13469/ΕΠΑ 3282/26-2-86 απόφαση κ. Νομάρχη.

ΕΘΕΩΡΗΘΗ

Η προϊσταμένη Τ.Π.&Π.Ε.



ΒΑΣΙΛΙΚΗ ΒΛΑΧΟΥ
Τοπογ. Μηχ. με 2°

ΠΙΝΑΚΑΣ Α.2.1. ΑΡΧΙΤΕΚΤΟΝΙΚΟΣ ΤΥΠΟΣ (1)

ΔΕΛΤΙΟ ΑΡΧΙΤΕΚΤΟΝΙΚΗΣ ΑΝΑΓΝΩΡΙΣΗΣ

ΟΙΚΙΣΜΟΣ : ΒΑΡΕΛΛΑΙΟΙ
ΔΗΜΟΣ/ΚΟΙΝ. : ΣΤΟΥΠΠΑΙΩΝ
ΑΡ. ΕΣΥΕ : 04216202
ΝΟΜΟΣ : ΕΥΒΟΙΑΣ

ΣΥΣΤΗΜΑ ΔΟΜΗΣΗΣ	ΣΥΝΕΧΕΣ		Π. ΕΛΕΥΘΕΡΟ		ΠΤΕΡΥΓΩΝ	X

α/α	ΣΤΟΙΧΕΙΑ ΤΟΥ ΚΤΙΡΙΟΥ ΚΥΡΙΑΡΧΟΣ ΤΥΠΟΣ	ΙΣΟΓΕΙΟ ΥΛΙΚ.	ΙΣΟΓΕΙΟ ΧΡΩΜ.	Α' ΟΡΟΦΟΣ ΥΛΙΚ.	Α' ΟΡΟΦΟΣ ΧΡΩΜ.	Β' ΟΡΟΦΟΣ ΥΛΙΚ.	Β' ΟΡΟΦΟΣ ΧΡΩΜ.	ΠΑΡΑΤΗΡΗΣΕΙΣ ΛΕΠΤΟΜΕΡΕΙΕΣ
Α ΕΠΙΚΑΛΥΨΗ	1. στέγης μονόριχτης							x ΚΛΙΣΗ ΠΡΟΕΞ.
	2. στέγης δίριχτης							x
	3. στέγης τετράριχτης							x
	4. δώματος	5,10,12	α,γ,δ,ε	5,10,12	α,γ,δ,ε			
	5. θόλου							
Β ΟΨΕΙΣ	1. κύρια όψη		α,γ,δ		α,γ,δ,ι			
	2. λοιπές όψεις		α,γ,δ		α,γ,δ,ι			
	3.							σκίτσο
Γ ΕΞΩΣΤΕΣ	1. ανοιχτός ακάλυπτος							Πλάτος ≤1,5μ. Μήκος ≤3/5 της όψης (F)
	2. ανοιχτός καλυμμένος							
	3. κλειστός							
	4. στοά-χαγιάτι							
	5.							σκίτσο
Δ ΣΤΗΘΑΙΑ	1. εξωστών	1,2,5		1,2,5				(F1)
	2. εξωτερικής σκάλας							
	3. δώματος	1,2,5		1,2,5				
	4.							σκίτσο
Ε ΑΝΟΙΓΜΑΤΑ	Ποσοστό ανοιγμάτων	≤30 %		≤30 %			%	(F2)
	1. οριζόντιο πρέκι							
	2. ημικυκλικό πρέκι							
	3. τοξωτό πρέκι							
	4.							σκίτσο
Ζ ΚΟΥΦΩΜΑΤΑ	1. ταμπλαδωτά							
	2. καρφωτά							
	3. περσιδωτά							
	4. με καΐτια							
	5. με φεγγίτη							
	6.							σκίτσο

ΠΑΡΑΠΟΜΠΗ

(F) ΕΞΩΣΤΕΣ: Πλάτος: ≤1,50μ. Μήκος: Το συνολικό μήκος των εξωστών να είναι ανώτερο το πολύ τα 3/5 του μήκους της αντίστοιχου όψης

ΠΑΡΑΤΗΡΗΣΕΙΣ: (F1) 1) Απαγορεύονται οι μαρκίζες γενικά. 2) Τα στηθαίο εξωστών και δώματος νοούνται είτε συμπαγές είτε μικτό από τμήματα συμπαγούς και διάκενα, που συμπληρώνονται από ξύλινα ή μεταλλικά στοιχεία, είτε να είναι αυτοτελής ξύλινη κατασκευή

(F2) ΑΝΟΙΓΜΑΤΑ: Επιτρέπεται μέχρι 30% επιφάνεια ανοιγμάτων ανά όροφο.

α/α	ΣΤΟΙΧΕΙΑ ΤΟΥ ΚΤΙΡΙΟΥ ΚΥΡΙΑΡΧΟΣ ΤΥΠΟΣ	ΙΣΟΓΕΙΟ ΥΛΙΚ.	ΙΣΟΓΕΙΟ ΧΡΩΜ.	Α' ΟΡΟΦ. ΥΛΙΚ.	Α' ΟΡΟΦ. ΧΡΩΜ.	Β' ΟΡΟΦ. ΥΛΙΚ.	Β' ΟΡΟΦ. ΧΡΩΜ.	ΠΑΡΑΤΗΡΗΣΕΙΣ ΛΕΠΤΟΜΕΡΕΙΕΣ
Η ΑΡΧΙΤ. ΣΤΟΙΧΕΙΑ	1. γείσα							
	2. κορνιζώματα							
	3. παραστάδες							
	4. φουρούσια							
	5 αετώματα							
	6. καμινάδες							σκίτσο

Θ ΠΕΡΙΦΡΑΞ	1. μανδρότοιχος ψηλός			
	2. μανδρότοιχος χαμηλός		α,γ,δ,ε	(F3)
	3. άλλος τρόπος			σκίτσο

ΥΠΟΜΝΗΜΑ - ΚΩΔΙΚΑΣ ΣΥΜΒΟΛΙΚΩΝ ΑΡΙΘΜΩΝ

ΥΛΙΚΑ	1	ΠΕΤΡΑ	5	ΠΛΑΚΕΣ ΠΕΤΡΙΝΕΣ	9	ΣΙΔΗΡΟΣ
	2	ΣΟΒΑΣ-ΚΟΝΙΑΜΑ	6	ΚΕΡΑΜΙΔΙΑ ΒΥΖΑΝΤΙΝΑ	10	ΧΩΜΑ
	3	ΞΥΛΟ	7	ΚΕΡΑΜΙΔΙΑ ΓΑΛΛΙΚΑ	11	ΓΥΨΟΣ
	4	ΤΟΥΒΛΟ	8	ΛΑΜΑΡΙΝΑ	12	ΜΠΕΤΟΝ ΑΡΜΕ

ΧΡΩΜΑ	α	ΛΕΥΚΟ	ε	ΩΜΠΡΑ	η	
	β	ΜΑΥΡΟ	ι	ΚΟΚΚΙΝΟ	ζ	
	γ.	ΓΚΡΙΖΟ	π	ΜΠΛΕ		
	δ.	ΩΧΡΑ	θ	ΚΙΤΡΙΝΟ		

ΦΩΤ. ΚΥΡΙΑΡΧΟΥ ΤΥΠΟΥ

Παρατήρηση

(F3) ΜΑΝΤΡΟΤΟΙΧΟΣ ΧΑΜΗΛΟΣ:
1) Επιβάλλεται μόνο στις όψεις του δρόμου με ύψος ≤1,00 μέτρου.
2) Μαντρότοιχος ψηλός επιτρέπεται μόνο όταν κάνει χρέη τοίχου αντιστήριξης.
3) Πάνω από τον χαμηλό μαντρότοιχο επιτρέπεται κιγκλίδωμα παντός χρώματος.

ΦΩΤ. ΚΑΤΑ ΤΗΝ ΚΡΙΣΗ ΤΟΥ ΜΕΛΕΤΗΤΗ

Συνοδεύει την υπ' αριθ. 13469/ΕΠΑ 3282/26-2-86 απόφαση κ. Νομάρχη.

ΕΘΕΩΡΗΘΗ

Η προϊσταμένη Τ.Π.&Π.Ε.



ΒΑΣΙΛΙΚΗ ΒΛΑΧΟΥ
Τοπογ. Μηχ. με 2°

ΠΙΝΑΚΑΣ Α.2.1. Αρχιτεκτονικός Τύπος (1)

ΔΕΛΤΙΟ ΑΡΧΙΤΕΚΤΟΝΙΚΗΣ ΑΝΑΓΝΩΡΙΣΗΣ

ΟΙΚΙΣΜΟΣ :	ΡΙΖΟΒΟΥΝΙ
~~ΔΗΜΟΣ~~/ΚΟΙΝ. :	ΣΤΟΥΠΑΙΩΝ
ΑΡ. ΕΣΥΕ :	0421 6204
ΝΟΜΟΣ :	ΕΥΒΟΙΑΣ

ΣΥΣΤΗΜΑ ΔΟΜΗΣΗΣ	ΣΥΝΕΧΕΣ	Π. ΕΛΕΥΘΕΡΟ	ΠΤΕΡΥΓΩΝ X

α/α		ΣΤΟΙΧΕΙΑ ΤΟΥ ΚΤΙΡΙΟΥ / ΚΥΡΙΑΡΧΟΣ ΤΥΠΟΣ	ΙΣΟΓΕΙΟ ΥΛΙΚ.	ΙΣΟΓΕΙΟ ΧΡΩΜ.	Α' ΟΡΟΦΟΣ ΥΛΙΚ.	Α' ΟΡΟΦΟΣ ΧΡΩΜ.	Β' ΟΡΟΦΟΣ ΥΛΙΚ.	Β' ΟΡΟΦΟΣ ΧΡΩΜ.	ΠΑΡΑΤΗΡΗΣΕΙΣ ΛΕΠΤΟΜΕΡΕΙΕΣ
Α	ΕΠΙΚΑΛΥΨΗ	1. στέγης μονόριχτης							% ΚΛΙΣΗ / ΠΡΟΕΞ.
		2. στέγης δίριχτης							%
		3. στέγης τετράριχτης							%
		4. δώματος	5,10,12	α,γ,δ,ε	5,10,12	α,γ,δ,ε			
		5. θόλου							
Β	ΟΨΕΙΣ	1. κύρια όψη		α,γ,δ		α,γ,δ,ε			
		2. λοιπές όψεις		α,γ,δ		α,γ,δ,ε			
		3.							ακίτσο
Γ	ΕΞΩΣΤΕΣ	1. ανοιχτός ακάλυπτος							ΠΛΑΤΟΣ ≤1,5μ. ΜΗΚΟΣ ≤3/5 της όψης (F)
		2. ανοιχτός καλυμμένος							
		3. κλειστός							
		4. στοά-χαγιάτι							
		5.							ακίτσο
Δ	ΣΤΗΘΑΙΑ	1. εξωστών	1,2,5		1,2,5				(F1)
		2. εξωτερικής σκάλας							
		3. δώματος	1,2,5		1,2,5				
		4.							ακίτσο
Ε	ΑΝΟΙΓΜΑΤΑ	Ποσοστό ανοιγμάτων	≤30 %		≤30 %		%		(F2)
		1. οριζόντιο πρέκι							
		2. ημικυκλικό πρέκι							
		3. τοξωτό πρέκι							
		4.							ακίτσο
Ζ	ΚΟΥΦΩΜΑΤΑ	1. ταμπλαδωτά							
		2. καρφωτά							
		3. περσιδωτά							
		4. με καΐτια							
		5. με φεγγίτη							
		6.							ακίτσο

ΠΑΡΑΠΟΜΠΗ

(F) ΕΞΩΣΤΕΣ: Πλάτος: ≤1,50μ. Μήκος: Το συνολικό μήκος των εξωστών να είναι ανά όροφο το πολύ τα 3/5 του μήκους της αντίστοιχου όψης.

(F1) ΠΑΡΑΤΗΡΗΣΕΙΣ: 1) Απαγορεύονται οι μαρκίζες γενικά. 2) Το στηθαίο εξωστών και δώματος νοούνται είτε συμπαγές είτε μικτό από τμήματα συμπαγούς και διακένα, που συμπληρώνονται από ξύλινα ή μεταλλικά στοιχεία, είτε να είναι αυτοτελής ξύλινη κατασκευή.

(F2) ΑΝΟΙΓΜΑΤΑ: Επιτρέπεται μέχρι 30% επιφάνεια ανοιγμάτων ανά όροφο.

α/α		ΣΤΟΙΧΕΙΑ ΤΟΥ ΚΤΙΡΙΟΥ / ΚΥΡΙΑΡΧΟΣ ΤΥΠΟΣ	ΙΣΟΓΕΙΟ ΥΛΙΚ.	ΙΣΟΓΕΙΟ ΧΡΩΜ.	Α' ΟΡΟΦ. ΥΛΙΚ.	Α' ΟΡΟΦ. ΧΡΩΜ.	Β' ΟΡΟΦ. ΥΛΙΚ.	Β' ΟΡΟΦ. ΧΡΩΜ.	ΠΑΡΑΤΗΡΗΣΕΙΣ ΛΕΠΤΟΜΕΡΕΙΕΣ
Η	ΑΡΧΙΤ. ΣΤΟΙΧΕΙΑ	1. γείσα							
		2. κορνιζώματα							
		3. παραστάδες							
		4. φουρούσια							
		5. αετώματα							
		6. καμινάδες							ακίτσο
Θ	ΠΕΡΙΦΡΑΞ	1. μανδρότοιχος ψηλός			(F3)				
		2. μανδρότοιχος χαμηλός		α,γ,δ,ε					
		3. άλλος τρόπος							ακίτσο

ΥΠΟΜΝΗΜΑ - ΚΩΔΙΚΑΣ ΣΥΜΒΟΛΙΚΩΝ ΑΡΙΘΜΩΝ

ΥΛΙΚΑ	1	ΠΕΤΡΑ	5	ΠΛΑΚΕΣ ΠΕΤΡΙΝΕΣ	9	ΣΙΔΗΡΟΣ
	2	ΣΟΒΑΣ-ΚΟΝΙΑΜΑ	6	ΚΕΡΑΜΙΔΙΑ ΒΥΖΑΝΤΙΝΑ	10	ΧΩΜΑ
	3	ΞΥΛΟ	7	ΚΕΡΑΜΙΔΙΑ ΓΑΛΛΙΚΑ	11	ΓΥΨΟΣ
	4	ΤΟΥΒΛΟ	8	ΛΑΜΑΡΙΝΑ	12	ΜΠΕΤΟΝ ΑΡΜΕ
ΧΡΩΜΑ	α	ΛΕΥΚΟ	ε	ΟΜΠΡΑ	η	
	β	ΜΑΥΡΟ	ι	ΚΟΚΚΙΝΟ	ζ	
	γ	ΓΚΡΙΖΟ	π	ΜΠΛΕ		
	δ	ΩΧΡΑ	θ	ΚΙΤΡΙΝΟ		

ΦΩΤ. ΚΥΡΙΑΡΧΟΥ ΤΥΠΟΥ

Παρατήρηση
(F3) ΜΑΝΤΡΟΤΟΙΧΟΣ ΧΑΜΗΛΟΣ:
1) Επιβάλλεται μόνο στις όψεις του δρόμου με ύψος ≤1,00 μέτρου.
2) Μαντρότοιχος ψηλός επιτρέπεται μόνο όταν κάνει χρέη τοίχου αντιστήριξης.
3) Πάνω από τον χαμηλό μαντρότοιχο επιτρέπεται κιγκλίδωμα παντός χρώματος.

ΦΩΤ. ΚΑΤΑ ΤΗΝ ΚΡΙΣΗ ΤΟΥ ΜΕΛΕΤΗΤΗ

Συνοδεύει την υπ' αριθ. 13469/ΕΠΑ3282 26-2-86 απόφαση κ. Νομάρχη.

ΕΘΕΩΡΗΘΗ
Η προϊσταμένη Τ.Π.ΣΠΕ



ΒΑΣΙΛΙΚΗ ΒΛΑΧΟΥ
Τοπογ. Μηχ. με Β'

ΠΙΝΑΚΑΣ Α.2.1. Αρχιτεκτονικός Τύπος (1)

ΔΕΛΤΙΟ ΑΡΧΙΤΕΚΤΟΝΙΚΗΣ ΑΝΑΓΝΩΡΙΣΗΣ

ΣΥΣΤΗΜΑ ΔΟΜΗΣΗΣ	ΣΥΝΕΧΕΣ		Π. ΕΛΕΥΘΕΡΟ		ΠΤΕΡΥΓΩΝ	X

ΟΙΚΙΣΜΟΣ :	ΒΑΘΗ Σ Ι
ΔΗΜΟΣ/ΚΟΙΝ. :	ΣΤΟΥΠΠΑΙΩΝ
ΑΡ. ΕΣΥΕ :	04216203
ΝΟΜΟΣ :	ΕΥΒΟΙΑΣ

α/α		ΣΤΟΙΧΕΙΑ ΤΟΥ ΚΤΙΡΙΟΥ ΚΥΡΙΑΡΧΟΣ ΤΥΠΟΣ	ΙΣΟΓΕΙΟ ΥΛΙΚ.	ΙΣΟΓΕΙΟ ΧΡΩΜ.	Α' ΟΡΟΦΟΣ ΥΛΙΚ.	Α' ΟΡΟΦΟΣ ΧΡΩΜ.	Β' ΟΡΟΦΟΣ ΥΛΙΚ.	Β' ΟΡΟΦΟΣ ΧΡΩΜ.	ΠΑΡΑΤΗΡΗΣΕΙΣ ΛΕΠΤΟΜΕΡΕΙΕΣ
Α	ΕΠΙΚΑΛΥΨΗ	1. στέγης μονόριχτης							% ΚΛΙΣΗ / ΠΡΟΕΞ.
		2. στέγης δίριχτης							%
		3. στέγης τετράριχτης							%
		4. δώματος	5, 10, 12	α, γ, δ, ε	5, 10, 12	α, γ, δ, ε			
		5. θόλου							
Β	ΟΨΕΙΣ	1. κύρια όψη		α, γ, δ		α, γ, δ, ζ			
		2. λοιπές όψεις		α, γ, δ		α, γ, δ, ι			
		3.							σκίτσο
Γ	ΕΞΩΣΤΕΣ	1. ανοιχτός ακάλυπτος							Πλάτος ≤1,5 μ. / μήκος ≤3/5 της όψης (F)
		2. ανοιχτός καλυμμένος							
		3. κλειστός							
		4. στοά-χαγιάτι							
		5.							σκίτσο
Δ	ΣΤΗΘΑΙΑ	1. εξωστών	1, 2, 5		1, 2, 5				(F1)
		2. εξωτερικής σκάλας							
		3. δώματος	1, 2, 5		1, 2, 5				
		4.							σκίτσο
Ε	ΑΝΟΙΓΜΑΤΑ	Ποσοστό ανοιγμάτων	≤30 %		≤30 %			%	(F2)
		1. οριζόντιο πρέκι							
		2. ημικυκλικό πρέκι							
		3. τοξωτό πρέκι							
		4.							σκίτσο
Ζ	ΚΟΥΦΩΜΑΤΑ	1. ταμπλαδωτά							
		2. καρφωτά							
		3. περαιδωτά							
		4. με καΐτια							
		5. με ρεγγίτη							
		6.							σκίτσο

ΠΑΡΑΠΟΜΠΗ			
	(F) ΕΞΩΣΤΕΣ Πλάτος: ≤1,50 μ. Μήκος: Το συνολικό μήκος των εξωστών να είναι ανα όροφο το πολύ τα 3/5 του μήκους της αντίστοιχου όψης.	ΠΑΡΑΤΗΡΗΣΕΙΣ: (F1) 1) Απαγορεύονται οι μαρκίζες γενικά. 2) Το στηθαίο εξωστών και δώματος νοείται είτε συμπαγές είτε μικτό απο τμήματα συμπαγούς και διάκενα, που συμπληρώνονται απο ξύλινα ή μεταλλικά στοιχεία, είτε να είναι αυτοτελής ξύλινη κατασκευή	(F2) ΑΝΟΙΓΜΑΤΑ: Επιτρέπεται μέχρι 30% επιφάνεια ανοιγμάτων ανα όροφο.

α/α		ΣΤΟΙΧΕΙΑ ΤΟΥ ΚΤΙΡΙΟΥ ΚΥΡΙΑΡΧΟΣ ΤΥΠΟΣ	ΙΣΟΓΕΙΟ ΥΛΙΚ.	ΙΣΟΓΕΙΟ ΧΡΩΜ.	Α' ΟΡΟΦ. ΥΛΙΚ.	Α' ΟΡΟΦ. ΧΡΩΜ.	Β' ΟΡΟΦ. ΥΛΙΚ.	Β' ΟΡΟΦ. ΧΡΩΜ.	ΠΑΡΑΤΗΡΗΣΕΙΣ ΛΕΠΤΟΜΕΡΕΙΕΣ
ΙΙ	ΑΡΧΙΤ. ΣΤΟΙΧΕΙΑ	1. γεῖσα							
		2. κορνιζώματα							
		3. παραστάδες							
		4. φουρούσια							
		5. αετώματα							
		6. καμινάδες							σκίτσο
Θ	ΠΕΡΙΦΡΑΞ	1. μανδρότοιχος ψηλός							(F3)
		2. μανδρότοιχος χαμηλός		α, γ, δ, ε					
		3. άλλος τρόπος							σκίτσο

ΥΠΟΜΝΗΜΑ - ΚΩΔΙΚΑΣ ΣΥΜΒΟΛΙΚΩΝ ΑΡΙΘΜΩΝ

ΥΛΙΚΑ	1	ΠΕΤΡΑ	5	ΠΛΑΚΕΣ ΠΕΤΡΙΝΕΣ	9	ΣΙΔΗΡΟΣ
	2	ΣΟΒΑΣ-ΚΟΝΙΑΜΑ	6	ΚΕΡΑΜΙΔΙΑ ΒΥΖΑΝΤΙΝΑ	10	ΧΩΜΑ
	3	ΞΥΛΟ	7	ΚΕΡΑΜΙΔΙΑ ΓΑΛΛΙΚΑ	11	ΓΥΨΟΣ
	4	ΤΟΥΒΛΟ	8	ΛΑΜΑΡΙΝΑ	12	ΜΠΕΤΟΝ ΑΡΜΕ

ΧΡΩΜΑ	α	ΛΕΥΚΟ	ε	ΩΜΠΡΑ	η	
	β	ΜΑΥΡΟ	ι	ΚΟΚΚΙΝΟ	ζ	
	γ	ΓΚΡΙΖΟ	π	ΜΠΛΕ		
	δ	ΩΧΡΑ	θ	ΚΙΤΡΙΝΟ		

ΦΩΤ. ΚΥΡΙΑΡΧΟΥ ΤΥΠΟΥ

Παρατήρηση

(F3) ΜΑΝΤΡΟΤΟΙΧΟΣ ΧΑΜΗΛΟΣ:

1) Επιβάλλεται μόνο στις όψεις του δρόμου με ύψος ≤1,00 μέτρου.

2) Μαντρότοιχος ψηλός επιτρέπεται μόνο όταν κάνει χρέη τοίχου αντιστήριξης.

3) Πάνω απο τον χαμηλό μαντρότοιχο επιτρέπεται κιγκλίδωμα παντός χρώματος.

ΦΩΤ. ΚΑΤΑ ΤΗΝ ΚΡΙΣΗ ΤΟΥ ΜΕΛΕΤΗΤΗ


Συνοδεύει την υπ' αριθ. 3469/ΕΠΑ 3282 26-2-86 απόφαση κ. Νομάρχη.

ΕΘΕΩΡΗΘΗ

Η Προϊσταμένη Τ.Π.&Π.Ε.

ΒΑΣΙΛΙΚΗ ΒΛΑΧΟΥ

Τοπογ. Μηχ. με 2°

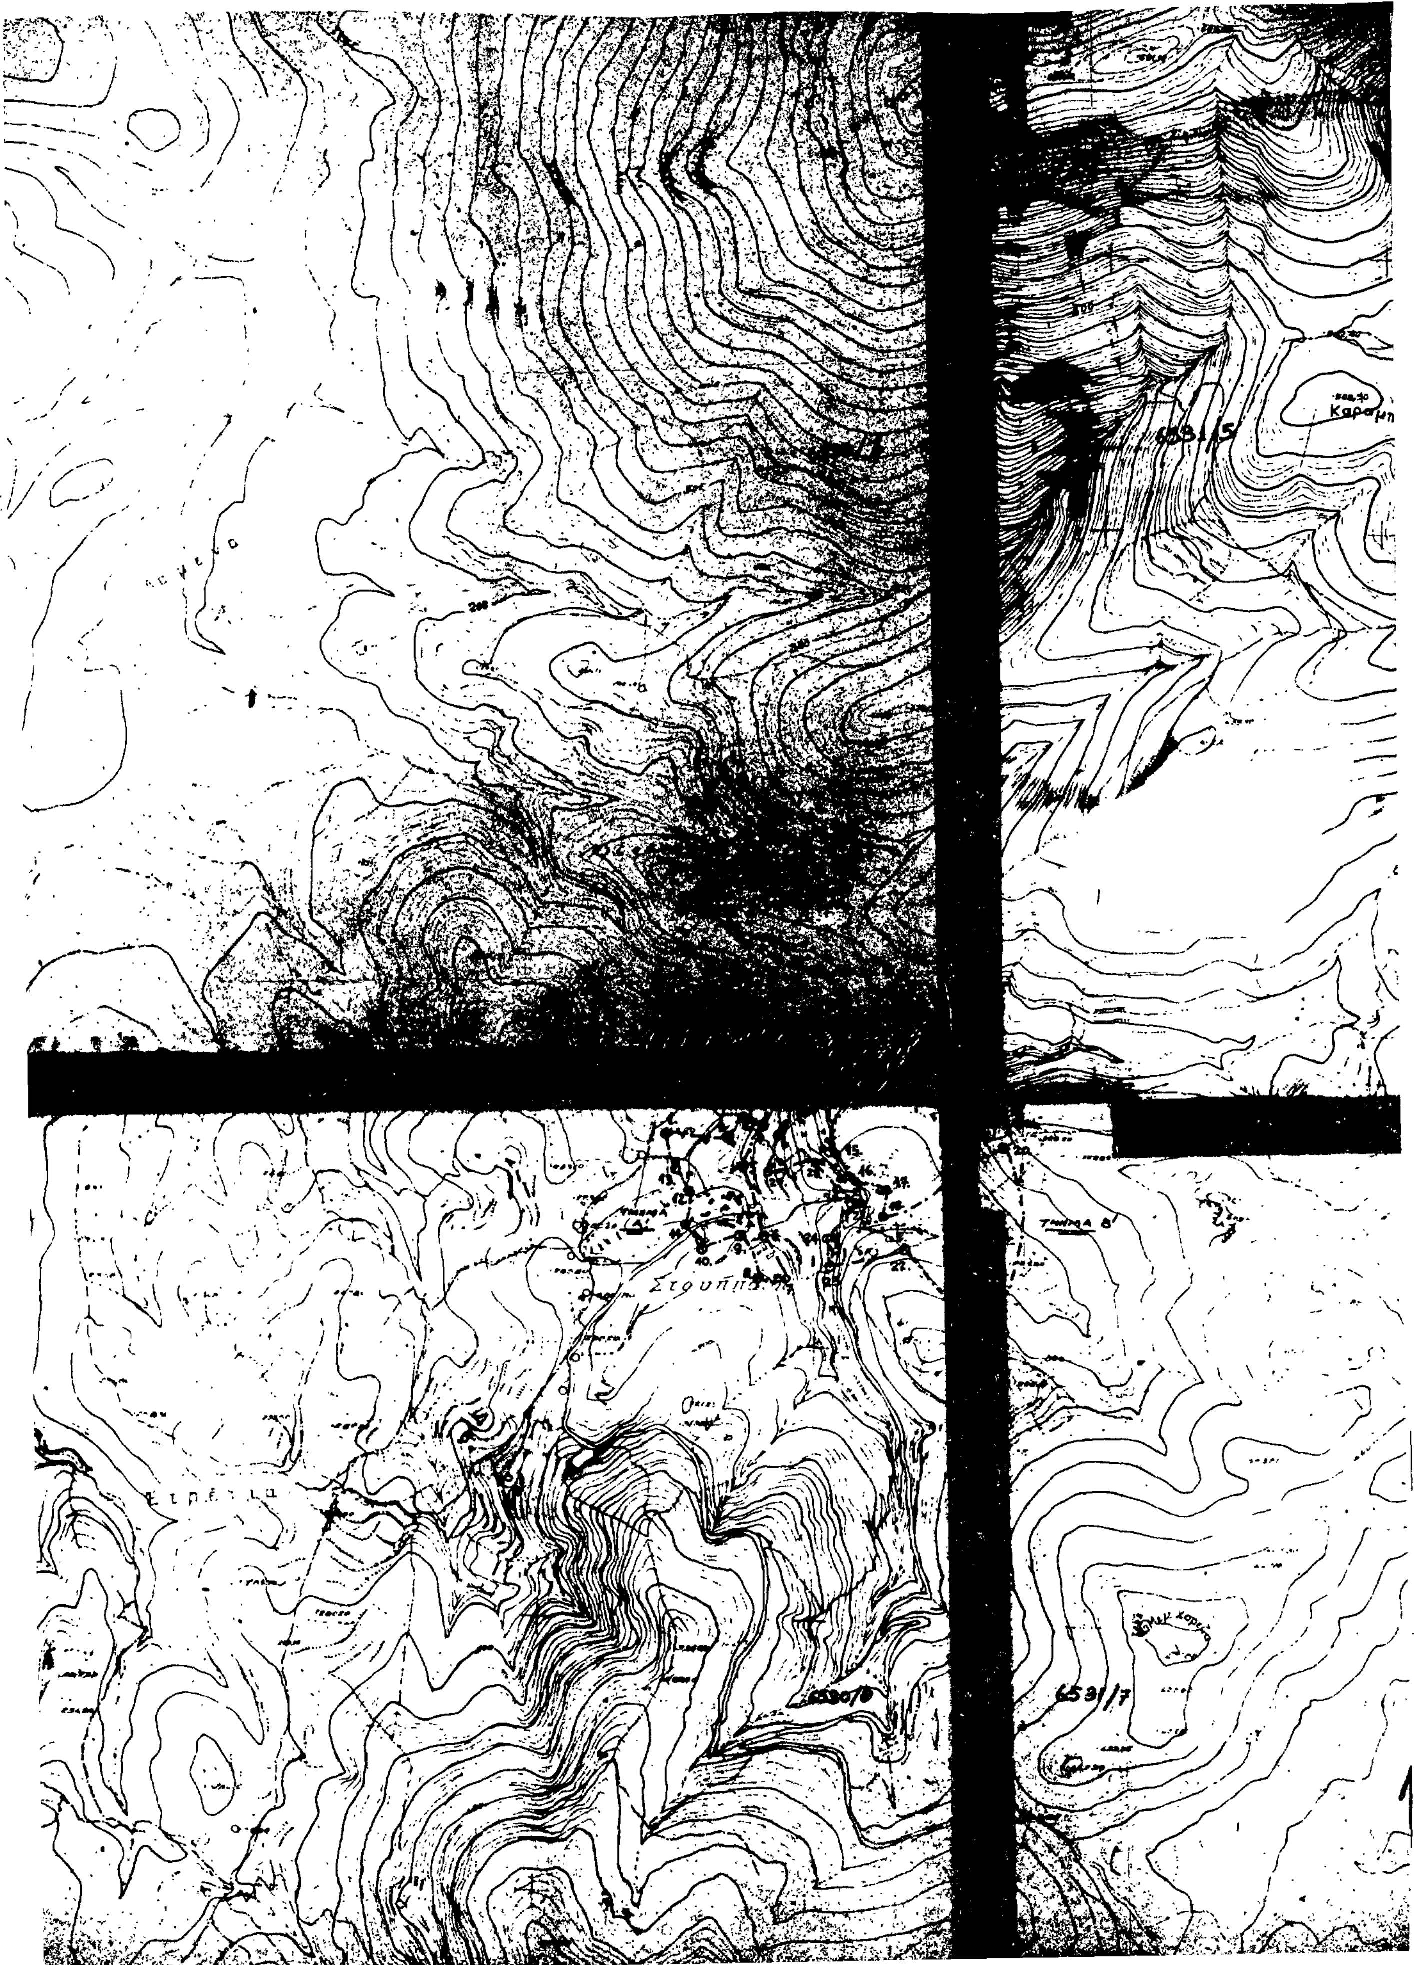
6531/7

ΟΙΚΙΣΜΟΣ ΡΙΖΟΒΟΥΝΙ

ΣΗΜΕΙΑ: Ιο Βορειοανατολική γωνία οικίας [illegible] Βορειοανατολική γωνία οικίας Πέτρου Τούντα. 3ο Ανατολική [illegible] οικίας Ιωάννη Λιώνη. 4ο Επί βράχου παραπλεύρως οικίας [illegible] Ζούρα. 5ο Βόρεια γωνία οικίας Ιωάννη Παλαμίδη. 5-5α όρια αγροκτήματος Ιωάννη Παλαμίδη. 5α-6 όρια αγροκτήματος Θεοδώρου Λιώνη. 7ο Νοτιοανατολική γωνία οικίας Ανδρέα Λιώνη. 8ο-9ο-10ο-11ο μονοπάτι μέχρι τον Κοινοτικό δρόμο. 11ο-12ο-14ο-15ο Κοινοτικός δρόμος απ' ο διασταύρωση με μονοπάτι μέχρι το σημείο τομής με μικρό χείμαρο. 13. Βόρεια πλευρά οικιας Γεωργίου Λιώνη. 16ο Νοτιοδυτική γωνία προαυλίου οικίας Χρήστου Λιώνη. 17ο νότια γωνία οικίας Γεωργίου Κ. Ζούρα. 18ο Δυτική γωνία οικίας Ευαγγέλου Τόλια 18ο-19ο όρια αγροκτήματος Ευαγγέλου Τόλια και Μιχαήλ Ζούρα. 19ο-20ο περίγραμμα από αγρόκτημα Πέτρου Τούντα μέχρι το Βόρειο σημείο εισόδου σε έτερο αγρόκτημα του ιδίου.

Η επέκταση των ορίων στα σημεία 18-19-20 και 5-5α-6 κρίνεται αναγκαία διότι μέσα στα δοθέντα όρια δεν παρέχεται δυνατότητα οικοδόμησης.

ΟΙΚΙΣΜΟΣ ΣΤΟΥΠΠΑΙΟΙ ΤΜΗΜΑ Α.

Σημεία Ιο Δυτική πλευρά αποθήκης Ιωάννη Μπάστα Σπυρίδωνος Αστήθα. 2ο Σταυροδρόμι προς Ριζοβούνι-Παλιοράχα-Οικία Σπυρίδωνος Αστήθα. 3ο Βόρεια πλευρά οικίας Σοφίας Σάρα 4ο Οικία Θεοδώρου Πέκκα στο σημείο που εφάπτεται του δρόμου. 5ο Ανατολική γωνία αποθήκης Ευαγγέλου Τούντα. 6ο Ανατολική γωνία περιβολιού Ιωάννη Καρύκα. 7ο μικρό χοιροκάλυβο Ιωάννη Τρεκλή. 8ο Δυτική γωνία αποθήκης Ιωάννη Π. Ράπτη 9ο Δυτική γωνία φούρνου Ιωάννη Σ. Καρύκα. 10ο Νοτιοδυτική γωνία στάβλου Αναστασίου Καρύκα. 11ο Δυτική πλευρά αποθήκης Αναστασίου Μπάστα. 12ο Μέσον κορμού πριζουλιού αγροκτήματος Γεωργίου Τσολάκη. 13ο Δυτική γωνία αποθήκης Κωνσταντίνου Αστήθα.

ΤΜΗΜΑ Β/ Σημεία 14ο Βόρεια γωνία αποθήκης Γεωργίου Ν. Λιώνη 15ο έως 16ο Κοινοτικός δρόμος Ριζοβούνι Στουππαίοι 17ο Κέντρο δεξαμενής Γεωργίου Π. Ζούρα. 18ο-19ο-20ο αγροτικός δρόμος από Στουππαίους προς Μέρσες. 20ο έως 21ο περίγραμμα από κοιμητηριακές εγκαταστάσεις Ιωάννη Γ. Παλαμίδη μέχρι της οικίας του Αντωνίου Χ. Ζούρα στην βορειοανατολική τους γωνία. 22ο Ανατολική γωνία οικίας ~~Γρηγορίου Ζούρα~~ Ιωάννη Ράπτη. 23ο Νότια πλευρά οικίας Ιωάννη Αστήθα. 24ο Δυτική γωνία αυλής της οικίας Ηλία Ι. Λιώνη. 25ο επί της Κοινοτικής οδού στην βορειοανατολική γωνία του αγροκτήματος Γεωργίου Τσολάκη 26ο επί της Κοινοτικής οδού στο μέσον του παράλληλου μανδρότοιχου του αγροκτήματος Γεωργίου Τσολάκη. 27ο επί μικρής γέφυρας στο δρόμο προς την οικία του Γεωργίου Λιώνη. 28ο επί κολώνας της Δ.Ε.Η. στο περιβόλι του Κωνσταντίνου Σ. Παλαμίδη. 29ο Δυτική πλευρά φούρνου Γεωργίου Ι. Λιώνη. 30ο Στο σημείο εισόδου στο περιβόλι του Ιωάννη Δ. Τούντα. 31ο στην βορειοανατολική γωνία του αγροκτήματος Ιωάννη Π. Ράπτη. και 32ο στην βορειοανατολική γωνία του αγροκτήματος Βασιλείου Ράπτη που συνορεύει με το αγρόκτημα του Γεωργίου Ν. Λιώνη.

NOMΟΣ ΕΥΒΟΙΑΣ
Οικισμος ΡΙΖΟΒΟΥΝΙ-ΣΤΟΥΠΠΑΙΟΙ

ΥΠΟΜΝΗΜΑ

— · — ·	Οριο ΟΤΑ
■ — ■ —	Οριο οικισμου
1.2.3......	Ονομασιες

ΣΥΝΟΔΕΥΕΙ ΤΗΝ ΥΠ ΑΡ 13469/ΕΠΑ 3282/26-2-86 ΑΠΟΦΑΣΗ Κ ΝΟΜΑΡΧΗ

Ε.Θ.-Θ.Η.
Η ΠΡΟΙΣΤΑΜΕΝΗ ΤΜ.ΠΕ



ΒΑΣΙΛΙΚΗ ΒΛΑΧΟΥ
ΤΟΠ. ΜΗΧ. με 2ºβ

ΟΡΙΟΘΕΤΗΣΗ ΟΙΚΙΣΜΟΥ	Αριθμος σχεδιου: Π-1.1
	ΚΛ. 1:5000
Συνταξη: / Ελεγχος:	Ημερ.



Υπουργειο Χωροταξιας Οικισμου και Περιβαλλοντος
ΔΙΕΥΘΥΝΣΗ ΧΩΡΟΤΑΞΙΑΣ

Σημεία: 1ο Σημείο εισόδου στο τοιχογυρισμένο αγρόκτημα του Ευαγγέλου Τσαλιγκού. 2ο Ανατολική γωνία αγροκτήματος [illegible] επί της γραμμής απορροής. 3ο Το σημείο που τέμνονται το μονοπάτι από [illegible] προς [illegible] και η γραμμή απορροής νοτιοανατολικά του οικισμού. 4ο Το σημείο τομής μονοπατιού και μικρού χειμάρρου νοτιοανατολικά του οικισμού. 5ο Το σημείο τομής του Κοινοτικού δρόμου (στο μέσον) με μονοπάτι [illegible]. 10ο Δυτικό όριο ιδιοκτησίας [illegible] Ράπτη. 11ο Διασταύρωση μονοπατιών [illegible]. 12ο [illegible] μονοπατιού στο σημείο εισόδου στο αμπέλι του Δημητρίου [illegible]. 13ο Πηγή Ισιδώρου Ράπτη. 14ο Επί μονοπατιού στο σημείο που τέμνει την γραμμή απορροής βορείως του οικισμού. 15ο Βορειοανατολική γωνία οικίας Ισιδώρου Ράπτη. 16ο Σημείο [illegible] στο βόρειο τμήμα του οικισμού, [illegible] (15-16) [illegible] επί της ευθείας (16-5)

ΝΟΜΟΣ ΕΥΒΟΙΑΣ
Οικισμος ΒΑΡΕΛΑΙΟΙ

ΥΠΟΜΝΗΜΑ

Όριο ΟΤΑ
Όριο οικισμού
1 2 3 Ονομασίες

ΣΥΝΟΔΕΥΕΙ ΤΗΝ ΥΠ ΑΡ. 13469/ΕΠΑ 3282/26-2-86 ΑΠΟΦΑΣΗ

ΕΘΕΩΡΗΘΗ
Η ΠΡΟΙΣΤΑΜΕΝΗ ΤΠΚΠΕ

ΒΑΣΙΛΙΚΗ ΒΛΑΧΟΥ
ΤΟΠ. ΜΗΧ. με Β'β

ΟΡΙΟΘΕΤΗΣΗ ΟΙΚΙΣΜΟΥ

Αριθμός σχεδίου	Π 11
Κλ. 1:5000	
Σύνταξη	Έλεγχος

Υπουργείο Χωροταξίας Οικισμού και Περιβάλλοντος
ΔΙΕΥΘΥΝΣΗ ΧΩΡΟΤΑΞΙΑΣ

ΟΙΚΙΣΜΟΣ ΒΑΤΗΣΙ

ΤΜΗΜΑ Α Σημεία 1ο οικία Ισιδώρου Γεωργίου 2ο Βορειοανατολική γωνία οικίας Κων/νου Νικολάου. 3ο Νοτιοανατολική γωνία οικίας Κυριάκου Νικολάου. 4ο Νότια πλευρά αποθήκης Ιωάννη Νικολάου & 5ο μικρή αποθήκη Ισιδώρου Γεωργίου.

ΤΜΗΜΑ Β

Σημεία: 2ο επί της βορειοανατολικής γωνίας του Ιωνδρυτοίχου του αγ. οικτήματος του Αθανασίου Γεωργίου. 3ο Νοτιο-ανατολική γωνία πεζουλίου Ιωάννη Ρόδντα (κλήσιον αποθήκης του ιδίου. 4ο Νοτιοανατολική γωνία αποθήκης Πέτρου Γεωργίου 5ο Νοτιοδυτική γωνία περιβολίου Πέτρου Γεωργίου. 6ο Βορειοδυτική γωνία μανδρίου Αθανασίου Γεωργίου. 7ο Βορειοδυτική γωνία αποθήκης Δημητρίου Γεωργίου. 7ο έως 8 κατά μήκος μονοπατίου από Βατήσι προς Ανάλυψι και από το 8 στο σημείο Α.

ΤΜΗΜΑ Γ/ (ΚΑΛΟΓΕΡΟΙ)

Σημεία. 1ο Διασταύρωση κοινοτικού και αγροτικού δρόμου. 2ο Νότια γωνία αγ. οικτήματος Νικολάου Μάριζα επί Κοινοτικού δρόμου. 3ο Βορειοανατολική γωνία ιδιοκτησίας Νικολάου Γεωργίου επί Κοινοτικού δρόμου. 4ο Βορειοανατολική γωνία αποθήκης Νικολάου Γεωργίου. 5ο Νοτιοανατολική γωνία οικίας Εμμανουήλ Μάτη. 6ο Νότια πλευρά αποθηκούλας (2Χ2) παραπλεύρως οικίας Νικολάου Εμ. Μανώλη. 7ο. Νοτιοανατολική γωνία οικίας Νικολάου Μάριζα. 8ο Ανατολική πλευρά οικίας Νικολάου Χρ. Μανώλη.

ΝΟΜΟΣ ΕΥΒΟΙΑΣ
Οικισμος: ΒΑΤΗΣΙ

ΥΠΟΜΝΗΜΑ

—·—·— Οριο ΟΤΑ
•—•—• Οριο οικισμου
1 2 3 Ονομασιες

ΣΥΝΟΔΕΥΕΙ ΤΗΝ ΥΠ ΑΡ 13469/ΕΠΑ 3282/26-2-86 ΑΠΟΦΑΣΗ κ. ΝΟΜΑΡΧΗ

ΕΘ-ΘΗ
Η ΠΡΟΙΣΤΑΜΕΝΗ ΤΠΚΠΕ
ΒΑΣΙΛΙΚΗ ΒΛΑΧΟΥ
Τοπ. Μηχ. με 2° β

ΟΡΙΟΘΕΤΗΣΗ ΟΙΚΙΣΜΟΥ		Αριθμος σχεδιου: Π.1.1
		Κλ. 1:5.000
Συνταξη:	Ελεγχος:	Ημερ.:

Υπουργειο Χωροταξιας Οικισμου και Περιβαλλοντος
ΔΙΕΥΘΥΝΣΗ ΧΩΡΟΤΑΞΙΑΣ